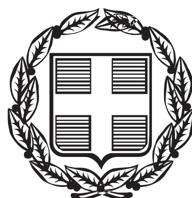


ΕΦΗΜΕΡΙΣ ΤΗΣ ΚΥΒΕΡΝΗΣΕΩΣ

ΤΗΣ ΕΛΛΗΝΙΚΗΣ ΔΗΜΟΚΡΑΤΙΑΣ

ΤΕΥΧΟΣ ΤΕΤΑΡΤΟ **Αρ. Φύλλου 308**

8 Ιουλίου 2014

ΠΕΡΙΕΧΟΜΕΝΑ

ΑΠΟΦΑΣΕΙΣ

Επικύρωση καθορισμού οριογραμμών τμημάτων του ποταμού Άρδα στις θέσεις «Ρίζια» και «Αμμόβουνο» στο Δήμο Ορεστιάδας του Ν. Έβρου. 1

Καθορισμός αποδέκτη της Εγκατάστασης Επεξεργασίας Λυμάτων των οικισμών Σπερχειάδας, Μακρακώμης, Πλατυστόμου και Λουτρών Πλαστυστόμου και σε καταφατική περίπτωση καθορισμός των ειδικών όρων διαθέσεως. 2

Καθορισμός αποδέκτη της Εγκατάστασης Επεξεργασίας λυμάτων της Τ.Κ. Αγίου Γεωργίου του Δήμου Μακρακώμης και σε καταφατική περίπτωση καθορισμός των ειδικών όρων διαθέσεως. 3

ΑΠΟΦΑΣΕΙΣ

Αριθμ. 2477 (1)

Επικύρωση καθορισμού οριογραμμών τμημάτων του ποταμού Άρδα στις θέσεις «Ρίζια» και «Αμμόβουνο» στο Δήμο Ορεστιάδας του Ν. Έβρου.

ΟΓΕΝΙΚΟΣ ΓΡΑΜΜΑΤΕΑΣ ΑΠΟΚΕΝΤΡΩΜΕΝΗΣ ΔΙΟΙΚΗΣΗΣ ΜΑΚΕΔΟΝΙΑΣ-ΘΡΑΚΗΣ

Έχοντας υπόψη:

1. Το Ν. 3852/2010 (ΦΕΚ Α΄87/2010) «Νέα Αρχιτεκτονική της Αυτοδιοίκησης και της Αποκεντρωμένης Διοίκησης - Πρόγραμμα Καλλικράτης».

2. Το Ν. 2503/1997 (ΦΕΚ Α΄107/1997) «Διοίκηση, οργάνωση, στελέχωση της Περιφέρειας, ρύθμιση θεμάτων για την Τοπική Αυτοδιοίκηση και άλλες διατάξεις».

3. Το Π.Δ. 142 (ΦΕΚ Α΄ 235/2010) «Οργανισμός της Αποκεντρωμένης Διοίκησης Μακεδονίας -Θράκης».

4. Την με αριθ. οικ. 53844/10-07-2013 (ΦΕΚ 2017 Β΄/16-08-2013) απόφαση του Γενικού Γραμματέα Αποκεντρωμένης Διοίκησης Μακεδονίας - Θράκης «Ανάθεση άσκησης αρμοδιοτήτων σε οργανικές μονάδες της Αποκεντρωμένης Διοίκησης Μακεδονίας - Θράκης και εξουσιοδότηση υπογραφής πράξεων και εγγράφων «Με εντολή Γενικού Γραμματέα».

5. Τις διατάξεις του άρθρου 5 του ν.3010/2002 Εναρμόνιση του Ν.1650/1986 με τις Οδηγίες 97/11 Ε.Ε. και 96/61 Ε.Ε., διαδικασία οριοθέτησης και ρυθμίσεις θεμάτων για τα υδατορέματα και άλλες διατάξεις», όπως αντικαταστάθηκαν από τις διατάξεις του Ν. 4258/2014, (ΦΕΚ Α΄94/14-04-2014, «Διαδικασία οριοθέτησης και ρυθμίσεις θεμάτων για τα υδατορέματα - ρυθμίσεις Πολεοδομικής νομοθεσίας και άλλες διατάξεις».

6. Την υπ' αριθμ. 3046/304/89 (ΦΕΚ 59Δ/3.2.89) απόφαση του Αναπληρωτή Υπουργού Περιβάλλοντος Χωροταξίας και Δημοσίων Έργων, «Κτιριοδομικός Κανονισμός» και ειδικότερα τις διατάξεις του άρθρου 6 αυτού, σχετικά με τη δόμηση κοντά σε ρέματα, όπως ισχύει σήμερα.

7. Τις διατάξεις του Ν. 2853/16.7.1922 (ΦΕΚ Α116) «Περί υδραυλικών εν γένει έργων και αστυνομεύσεως των Δημοσίων Υδάτων», όπως αυτές τροποποιήθηκαν με τις αντίστοιχες του Ν.Δ. 10/29.12.1923 και κωδικοποιήθηκαν από τις διατάξεις του Π.Δ. 18/21.3.1924.

8. Το Ν. 3937/2011 (ΦΕΚ 60 Α/31-03-2011) «Διατήρηση της βιοποικιλότητας και άλλες διατάξεις».

9. Την 37338/1807/Ε.103/2010 (ΦΕΚ Β΄1495/06-09-2010) κοινή υπουργική απόφαση «Καθορισμός μέτρων και διαδικασιών για τη διατήρηση της άγριας ορνιθοπανίδας και των οικοτόπων/ενδιαιτημάτων της, σε συμμόρφωση με τις διατάξεις της οδηγίας 79/409/ΕΟΚ, «Περί διατηρήσεως των άγριων πτηνών», του Ευρωπαϊκού Συμβουλίου της 2ας Απριλίου 1979, όπως κωδικοποιήθηκε με την οδηγία 2009/147/ΕΚ.

10. Την αριθμ. ΗΠ 8353/276/Ε103/2012 κοινή υπουργική απόφαση (ΦΕΚ 415/Β/23-02-2012) «Τροποποίηση και συμπλήρωση της υπ'αριθμ. 37338/1807/2010 κοινής υπουργικής απόφασης..».

11. Το με αριθ. οικ.734/30-04-2014 (α.π. ΔΙ.ΠΕ.ΧΩ.ΣΧ. 1817/30-04-2014) έγγραφο της Δ/νσης Τεχνικών Έργων Περιφέρειας Α.Μ.-Θ., με το οποίο κατατέθηκε στην Υπηρεσία μας η ελεγμένη και θεωρημένη μελέτη για την οριοθέτηση τμημάτων του ποταμού Άρδα.

12. Το απόσπασμα από το αριθμ. 19/2013 Πρακτικό συνεδρίασης του Δημοτικού Συμβουλίου Ορεστιάδας της 12ης -11-2013, με την υπ' αριθμ 477/2013 Απόφαση κατά πλειοψηφία με την οποία εγκρίνει τον καθορισμό των οριογραμμών τμημάτων του ποταμού Άρδα.

13. Την Τεχνική Έκθεση για την οριοθέτηση τμημάτων του ποταμού Αρδα σε μήκος περίπου 1100 μέτρων για το τμήμα στην περιοχή Αμμόβουνο και 2000 μέτρα στην περιοχή Ρίζια., (που συντάχθηκε από τον Ευστράτιο Δ. Βέργο, Διπλ. Πολιτικό Μηχανικό, τον Σεπτέμβριο του 2013) καθώς και τις οριζοντιογραφίες που τη συνοδεύουν, όπως ελέγχθηκαν και θεωρήθηκαν (την 06-11-2013) από την Δ.Τ.Ε. Περιφέρειας Α.Μ.-Θ. ως προς τον καθο-

ρισμό των οριογραμμών των τμημάτων του ποταμού και από τα οποία προκύπτει ότι οι προτεινόμενες οριογραμμές ανταποκρίνονται σε πλημμυρική παροχή για περίοδο επαναφοράς Τ=50 έτη.

14. Το με αριθμ. 1817/05-05-2014 έγγραφο της Υπηρεσίας μας με το οποίο διαβιβάστηκε η μελέτη οριοθέτησης προς τις αρμόδιες Υπηρεσίες για να εκφράσουν τις απόψεις τους.

15. Την με αριθμ. 24307/1027/30-05-2014 (α.π. ΔΙ.ΠΕ. ΧΩ.ΣΧ. 2401/10-06-2014) θετική γνωμοδότηση του Τμήματος Διαχείρισης Φυσικού Περιβάλλοντος του Υ.Π.Ε.Κ.Α. για την οριοθέτηση του θέματος.

16. Την με αριθμ. 12165 (α.π. ΔΙ.ΠΕ.ΧΩ.ΣΧ. 2477/16-6-2014) θετική γνωμοδότηση της Δ/νσης Υδάτων Α.Μ.-Θ. για την οριοθέτηση του θέματος, αποφασίζουμε:

Επικυρώνουμε τις καθορισθείσες οριογραμμές των τμημάτων του ποταμού Άρδα σε συνολικό μήκος περίπου 3100 μέτρων. Συγκεκριμένα, 1100 μέτρα για το τμήμα στην θέση Αμμόβουνο και 2000 μέτρα για το τμήμα στην θέση Ρίζια του Δήμου Ορεστιάδας του Νομού Έβρου, όπως, αποτυπώνονται στις οριζοντιογραφίες των περιοχών οριοθέτησης (Αριθμός Σχεδίου: 2.1 κλίμακας 1:2.000 για το τμήμα στην θέση Αμμόβουνο και με Αρ. Σχεδίου 2.2 κλίμακας 1:4.000 για το τμήμα στην θέση Ρίζια, του Διπλ. Πολιτικού Μηχανικού Βέργου Δ. Ευστράτιου), και σύμφωνα με την Τεχνική Έκθεση Οριοθέτησης που κατατέθηκε στην Υπηρεσία μας, όπως αυτή ελέγχθηκε και θεωρήθηκε από την Δ/νση Τεχνικών Έργων Περιφέρειας Α.Μ.-Θ.

Συγκεκριμένα ο καθορισμός των ορίων για το τμήμα του ποταμού στην θέση Αμμόβουνο γίνεται με αρχή τα σημεία L1 (X=687792,1770 Ψ=4606094,4713) και R1 (X=687790,3477 Ψ=4605132,1101) και πέρας τα σημεία L5 (X=688892,0256 Ψ=4606151,7453) και R21 (X=688889,2577 Ψ= 4604557,6488).

Αντίστοιχα, για το τμήμα του ποταμού στην θέση Ρίζια, ο καθορισμός των ορίων γίνεται με αρχή τα σημεία L1 (X=702157,4925 Ψ=4612763,2229) και R1 (X=703016,3846 Ψ=4611899,1569) και πέρας τα σημεία L11 (X=703722,3834 Ψ=4613874,0537) και R20 (X=704884,8049 Ψ=4612491,9630).


Από τις διατάξεις της παρούσας δεν προκύπτουν δαπάνες οι οποίες να βαρύνουν τον κρατικό προϋπολογισμό.

Η ισχύς της παρούσας αρχίζει από την ανωτέρω δημοσίευση.


Η απόφαση αυτή μαζί με το συνημμένο διάγραμμα να δημοσιευθεί στην Εφημερίδα της Κυβερνήσεως.

Κομοτηνή, 17 Ιουνίου 2014

Ο Γενικός Γραμματέας
Αποκεντρωμένης Διοίκησης
ΑΘΑΝΑΣΙΟΣ ΚΑΡΟΥΝΤΖΟΣ

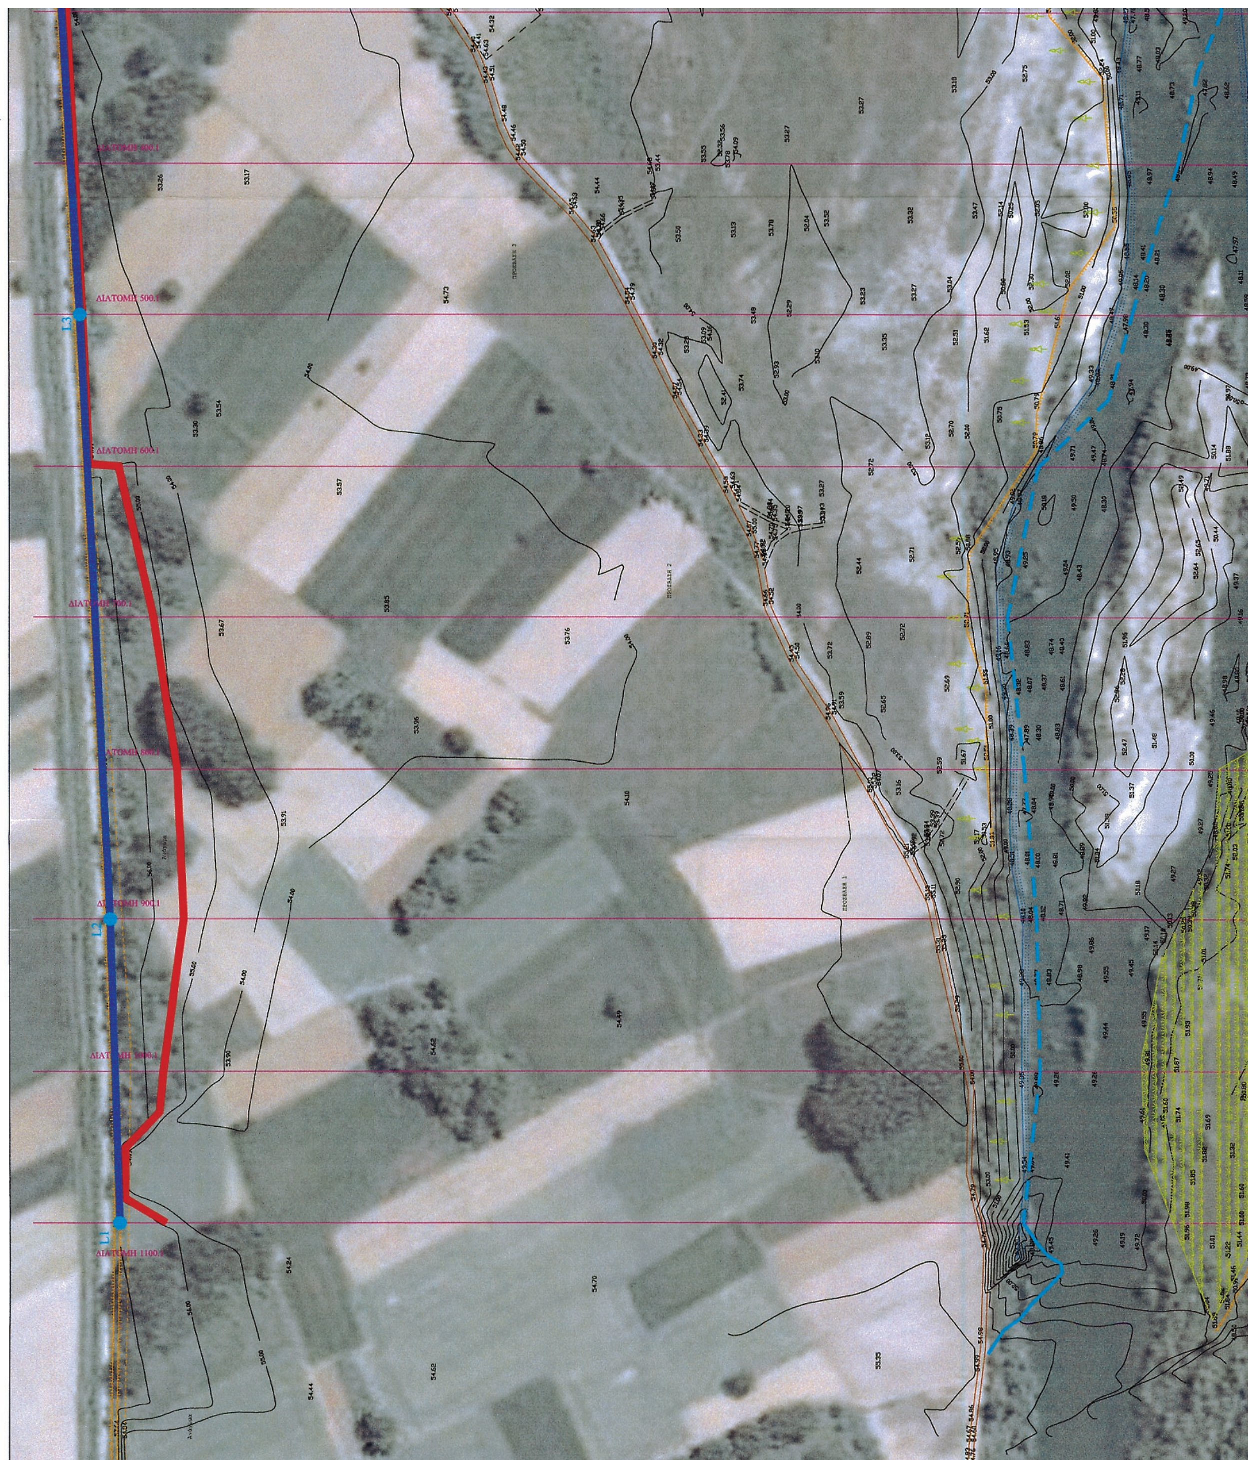

ΕΘΝΙΚΟ ΤΥΠΟΓΡΑΦΕΙΟ
Για τεχνικούς λόγους στο σχεδιάγραμμα, έγινε σμίκρυνση, κατά ποσοστό 40%

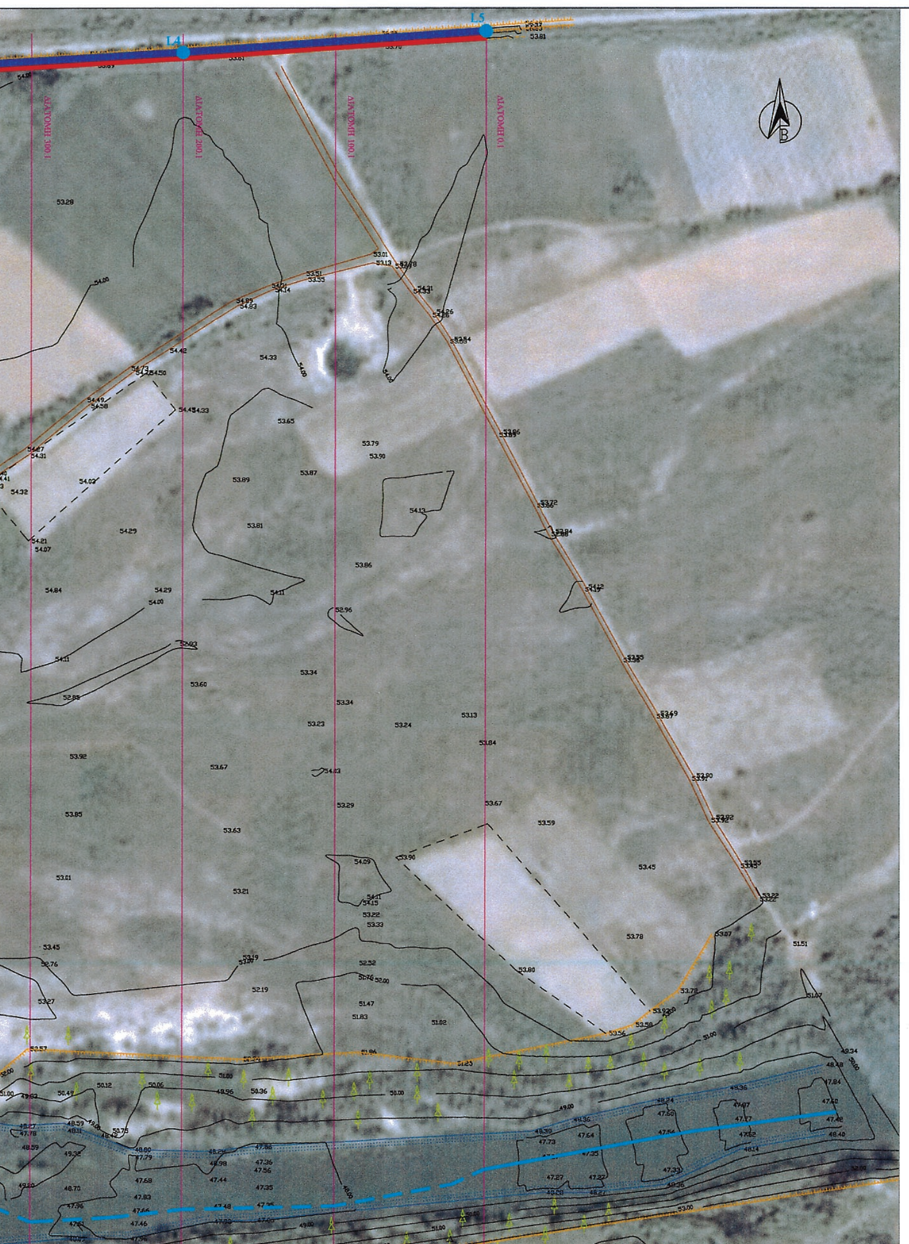


ΣΥΝΤΕΤΑΓΜΕΝΕΣ ΟΡΙΟΘΕΤΗΣΗΣ

	ΑΡΙΣΤΕΡΗ ΟΧΘΗ			ΔΕΞΙΑ ΟΧΘΗ	
	X	Y		X	Y
L1	687792,1770	4606094,4713	R1	687790,3477	4605132,1101
L2	687992,1884	4606100,3083	R2	687890,2868	4605100,2619
L3	688392,2267	4606120,0446	R3	687990,2757	4605094,2903
L4	688692,2606	4606137,6146	R4	688035,9971	4605092,1370
L5	688892,0256	4606151,7453	R5	688090,2860	4605099,5220
			R6	688127,6823	4605072,9330
			R7	688199,6690	4605009,5160
			R8	688199,0867	4604953,2756
			R9	688279,7486	4605014,9998
			R10	688292,7109	4604988,6664
			R11	688343,6533	4604928,2496
			R12	688404,5789	4604887,8322
			R13	688439,7564	4604907,9243
			R14	688489,8723	4604881,6610
			R15	688528,9019	4604812,1757
			R16	688597,7979	4604772,5352
			R17	688641,4140	4604774,0702
			R18	688694,7239	4604681,3778
			R19	688762,4510	4604608,2100
			R20	688835,5036	4604572,4564
			R21	688889,2577	4604557,6488

ΥΠΟΜΝΗΜΑ

- βαθιά γραμμή ποταμού (ενδεικτική)
- γραμμή οριοθέτησης
- γραμμή πλημμύρας
- φρύδι πρανούς
- πόδι πρανούς
- όχθη ποταμού
- μ τι
- ις ς με ισοδιάσταση 1.0m
- α ή οδός
- δι ελέγχου
- . 39.00 α ο υψόμετρο
- π βλάστηση
- L1 ο γραμμής οριοθέτησης της αριστερής όχθης ποταμού
- R1 ίο γραμμής οριοθέτησης της δεξιάς όχθης ποταμού

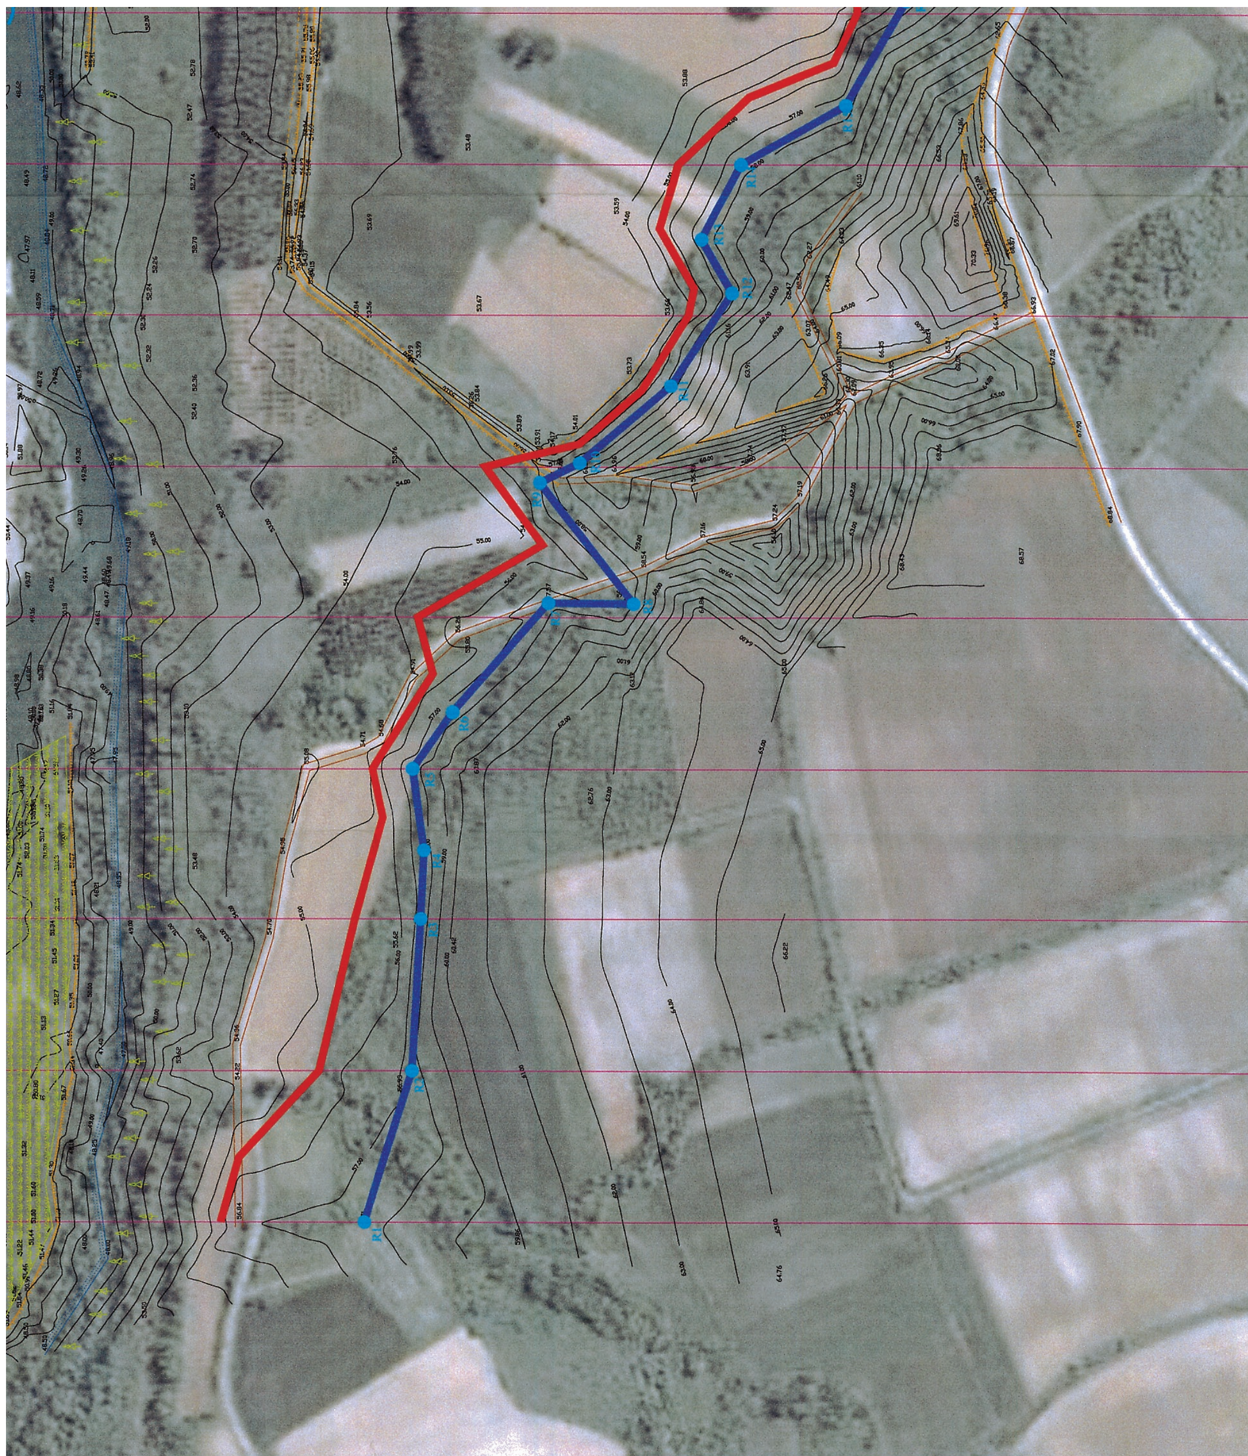

R1 ίο γραμμής οριοθέτησης της δεξιάς όχθης ποταμού

Παρατηρήσεις

1. Όλες οι συντεταγμένες αναφέρονται στ βολικό σύστημα ΕΓΣΑ 87΄.

ΠΕΡΙΦΕΡΕΙΑ ΑΝΑΤ. ΜΑΚΕΔΟΝΙΑΣ - ΘΡΑΚΗΣ
ΕΓΧΘΗΚΕ ΘΕΩΡΗΘΗΚΕ
Κομοτηνή 6-11-15
Μαρία Χαμητίδου
ΑΝΑΣΤΑΣΙΟΣ ΠΑΡΑΣΧΟΥ
Πολιτικός Μηχανικός

ΕΡΓΟΔΟΤΗΣ:

ΔΙΑΔΗΜΟΤΙΚΗ ΕΠΙΧΕΙΡΗΣΗ ΑΞΙΟΠΟΙΗΣΗΣ & ΑΝΑΔΕΙΞΗΣ ΤΟΥ ΠΟΤΑΜΟΥ ΑΡΔΑ

ΤΙΤΛΟΣ ΜΕΛΕΤΗΣ:

ΥΔΡΑΥΛΙΚΗ ΜΕΛΕΤΗ

ΧΑΡΑΞΗΣ ΟΡΙΟΓΡΑΜΜΩΝ ΟΡΙΟΘΕΤΗΣΗΣ ΡΕΜΑΤΟΣ

ΣΕ ΤΜΗΜΑΤΑ ΤΟΥ ΠΟΤΑΜΟΥ ΑΡΔΑ

ΣΥΝΟΛΙΚΟΥ ΜΗΚΟΥΣ 3 Km ΠΕΡΙΠΟΥ

ΤΙΤΛΟΣ ΣΧΕΔΙΟΥ:

ΟΡΙΖΟΝΤΙΟΓΡΑΦΙΚΟ ΚΑΙ ΥΨΟΜΕΤΡΙΚΟ

ΤΟΠΟΓΡΑΦΙΚΟ ΔΙΑΓΡΑΜΜΑ ΑΠΟΤΥΠΩΣΗΣ

ΣΤΗ ΘΕΣΗ ΑΜΜΟΒΟΥΝΟ

ΑΡΙΘΜΟΣ ΣΧΕΔΙΟΥ: 2.1

ΚΛΙΜΑΚΑ: 1:2000

ΜΕΛΕΤΗΤΕΣ: ΒΕΡΓΟΣ ΕΥΣΤΡΑΤΙΟΣ, ΠΟΛΙΤΙΚΟΣ ΜΗΧΑΝΙΚΟΣ ΑΠΘ - ΥΔΡΟΛΟΓΟΣ MSc

ΕΙΔΙΚΟΣ ΣΥΜΒΟΥΛΟΣ: ⌘ ΥΔΡΟΝΟΜΗ ΣΥΜΒΟΥΛΟΙ ΜΗΧΑΝΙΚΟΙ

ΕΥΣΤΡΑΤΙΟΣ Δ. ΒΕΡΓΟΣ
ΔΙΠΛΩΜ. ΠΟΛΙΤΙΚΟΣ ΜΗΧΑΝΙΚΟΣ Α.Π.Θ.
ΥΔΡΟΛΟΓΟΣ M.Sc.
ΜΕΛΟΣ Τ.Ε.Ε. ΑΡ. ΜΗΤΡΩΟΥ: 112
ΑΓ. ΒΑΡΒΑΡΑΣ 1 - ΔΡΑΜΑ, ΤΗΛ.: 25210 3
ΑΦΜ: 114960480 - ΔΟΥ: ΔΡΑΜΑΣ

ΑΝΑΘ.	ΗΜΕΡΟΜΗΝΙΑ	ΣΥΝΤΑΞΗ ΟΝΟΜΑ	ΣΥΝΤΑΞΗ ΥΠΟΓΡΑΦΗ	ΕΛΕΓΧΟΣ-ΕΓΚΡΙΣΗ ΟΝΟΜΑ	ΕΛΕΓΧΟΣ-ΕΓΚΡΙΣΗ ΥΠΟΓΡΑΦΗ	ΠΕΡΙΓΡΑΦΗ
1η	20-09-2013	Ε. ΒΕΡΓΟΣ		Ε. ΒΕΡΓΟΣ		1η ΥΠΟΒΟΛΗ

ΘΕΩΡΗΘΗΚΕ
ΣΥΝΟΔΕΥΕΙ ΤΗΝ ΥΠ' ΑΡΙΘΜ. 844Τ/13-06-2014 ΑΠΟΦΑΣΗ ΤΗΣ Δ/ΝΣΗΣ ΠΕ.ΧΩ.2 Α.Μ.Θ. ΑΠΟΚ. ΔΙΟΙΚΗΣΗΣ ΜΑΚΕΔΟΝΙΑΣ ΘΡΑΚΗΣ
Κομοτηνή 13/06/2014
Ο Αναπλ. Προϊστάμενος Δ/νσης ΠΕ.ΧΩ. Α.Μ.Θ.
Αναστάσιος Παπαγιαννάκης
Πολιτικός Μηχ/κός με βαθμό Β'

ΕΛΛΗΝΙΚΗ ΔΗΜΟΚΡΑΤΙΑ

R16 R17 R18 R19 R20 R21





ΣΥΝΤΕΤΑΓΜΕΝΕΣ ΟΡΙΟΘΕΤΗΣΗΣ

	ΑΡΙΣΤΕΡΗ ΟΧΘΗ			ΔΕΞΙΑ ΟΧΘΗ	
	X	Y		X	Y
L1	702157,4925	4612763,2229	R1	703016,3846	4611899,1569
L2	702279,9060	4612941,0420	R2	703108,3055	4611932,9383
L3	702360,5330	4613014,1750	R3	703167,4611	4611898,9397
L4	702424,6774	4613061,8203	R4	703235,2295	4611910,6744
L5	702583,0689	4613179,3398	R5	703294,1306	4612008,1430
L6	702683,6753	4613230,2743	R6	703406,6094	4611985,9675
L7	702866,1305	4613315,1259	R7	703444,2715	4611989,7816
L8	703048,8646	4613400,4252	R8	703635,3598	4611872,3346
L9	703434,1010	4613582,4960	R9	703680,6889	4611940,0902
L10	703513,6271	4613658,3837	R10	703718,2135	4611860,6905
L11	703722,3834	4613874,0537	R11	703802,3326	4611856,2354
			R12	703856,1233	4611862,6244
			R13	703906,3066	4612008,5053
			R14	703989,1357	4612101,6493
			R15	704125,0452	4612154,1909
			R16	704182,5729	4612241,8786
			R17	704371,8800	4612171,8628
			R18	704493,3260	4612189,3592
			R19	704568,1624	4612249,2072
			R20	704884,8049	4612491,9630

ΥΠΟΜΝΗΜΑ

- βαθιά γραμμή ποταμού (ενδεικτική)
- γραμμή οριοθέτησης
- γραμμή πλημμύρας
- φρύδι πρανούς
- πόδι πρανούς
- όχθη ποταμού
- μονοπάτι
- ισοϋψής με ισοδιάσταση 1.0m
- αγροτική οδός
- διατομή ελέγχου
- × 39.00 απόλυτο υψόμετρο
- πυκνή βλάστηση



δέντρο

L1 σημείο γραμμής οριοθέτησης της αριστερής όχθης ποταμού

R1 σημείο γραμμής οριοθέτησης της δεξιάς όχθης ποταμού

ΠΕΡΙΦΕΡΕΙΑ ΑΝΑΤ. ΜΑΚΕΔΟΝΙΑΣ - ΘΡΑΚΗΣ
ΕΛΕΓΧΘΗΚΕ Κομοτηνή 6-11-13
Μαρία Χαμητίδου
ΘΕΩΡΗΘΗΚΕ Κομοτηνή 6-11-13
ΑΝΑΣΤΑΣΙΟΣ ΠΑΡΑ...
Πολιτικός Μηχανικός

Παρατηρήσεις

1. Όλες οι συντεταγμένες αναφέρονται στο προβολικό σύστημα ΕΓΣΑ 87.

ΕΡΓΟΔΟΤΗΣ:

ΔΙΑΔΗΜΟΤΙΚΗ ΕΠΙΧΕΙΡΗΣΗ ΑΞΙΟΠΟΙΗΣΗΣ & ΑΝΑΔΕΙΞΗΣ ΤΟΥ ΠΟΤΑΜΟΥ ΑΡΔΑ

ΤΙΤΛΟΣ ΜΕΛΕΤΗΣ:

ΥΔΡΑΥΛΙΚΗ ΜΕΛΕΤΗ

ΧΑΡΑΞΗΣ ΟΡΙΟΓΡΑΜΜΩΝ ΟΡΙΟΘΕΤΗΣΗΣ ΡΕΜΑΤΟΣ

ΣΕ ΤΜΗΜΑΤΑ ΤΟΥ ΠΟΤΑΜΟΥ ΑΡΔΑ

ΣΥΝΟΛΙΚΟΥ ΜΗΚΟΥΣ 3 Km ΠΕΡΙΠΟΥ

ΤΙΤΛΟΣ ΣΧΕΔΙΟΥ:

ΟΡΙΖΟΝΤΙΟΓΡΑΦΙΚΟ ΚΑΙ ΥΨΟΜΕΤΡΙΚΟ

ΤΟΠΟΓΡΑΦΙΚΟ ΔΙΑΓΡΑΜΜΑ ΑΠΟΤΥΠΩΣΗΣ

ΣΤΗ ΘΕΣΗ ΡΙΖΙΑ

ΑΡΙΘΜΟΣ ΣΧΕΔΙΟΥ: 2.2

ΚΛΙΜΑΚΑ: 1:4000

ΜΕΛΕΤΗΤΕΣ: ΒΕΡΓΟΣ ΕΥΣΤΡΑΤΙΟΣ, ΠΟΛΙΤΙΚΟΣ ΜΗΧΑΝΙΚΟΣ ΑΠΘ - ΥΔΡΟΛΟΓΟΣ MSc

ΕΙΔΙΚΟΣ ΣΥΜΒΟΥΛΟΣ: ΥΔΡΟΝΟΜΗ ΣΥΜΒΟΥΛΟΙ ΜΗΧΑΝΙΚΟΙ

ΕΥΣΤΡΑΤΙΟΣ Δ. ΒΕΡΓΟΣ
ΔΙΠΛΩΜ. ΠΟΛΙΤΙΚΟΣ ΜΗΧΑΝΙΚΟΣ Α.Π.Θ.
ΥΔΡΟΛΟΓΟΣ M.Sc.

ΑΝΑΘ.	ΗΜΕΡΟΜΗΝΙΑ	ΣΥΝΤΑΞΗ ΟΝΟΜΑ	ΣΥΝΤΑΞΗ ΥΠΟΓΡΑΦΗ	ΕΛΕΓΧΟΣ-ΕΓΚΡΙΣΗ ΟΝΟΜΑ	ΕΛΕΓΧΟΣ-ΕΓΚΡΙΣΗ ΥΠΟΓΡΑΦΗ	ΠΕΡΙΓΡΑΦΗ
1η	20-09-2013	Ε. ΒΕΡΓΟΣ		Ε. ΒΕΡΓΟΣ		1η ΥΠΟΒΟΛΗ

ΘΕΩΡΗΘΗΚΕ
ΣΥΝΟΔΕΥΕΙ ΤΗΝ ΥΠ' ΑΡΙΘΜ. 2477/12-06-2014
ΑΠΟΦΑΣΗ ΤΗΣ Δ/ΝΣΗΣ ΠΕ.ΧΩ.Σ. Α.Μ.Θ.
ΑΠΟΚ. ΔΙΟΙΚΗΣΗΣ ΜΑΚΕΔΟΝΙΑΣ - ΘΡΑΚΗΣ
Κομοτηνή 12/06/2014
Ο Αναπλ. Προϊστάμενος ΔΙ.ΠΕ.ΧΩ.Σ. Α.Μ.Θ.
Αναστάσιος Παπαγιαννάκης
Πολιτικός Μηχ/κός με βαθμό Β'

Αριθμ. οικ. 3159 (2)

Καθορισμός αποδέκτη της Εγκατάστασης Επεξεργασίας Λυμάτων των οικισμών Σπερχειάδας, Μακρακώμης, Πλατυστόμου και Λουτρών Πλαστυστόμου και σε καταφατική περίπτωση καθορισμός των ειδικών όρων διαθέσεως.

Ο ΕΝΤΕΤΑΛΜΕΝΟΣ ΠΕΡΙΦΕΡΕΙΑΚΟΣ ΣΥΜΒΟΥΛΟΣ ΣΤΕΡΕΑΣ ΕΛΛΑΔΑΣ

Έχοντας υπόψη:

1. Τις διατάξεις του Ν.3852/2010 (ΦΕΚ 87 τ.Α/2010) «Νέα Αρχιτεκτονική της Αυτοδιοίκησης και της Αποκεντρωμένης Διοίκησης - Πρόγραμμα Καλλικράτης.

2. Το Π.Δ. 148/2010 (ΦΕΚ 241/Α/27-12-2010 «Οργανισμός της Περιφέρειας Στερεάς Ελλάδας».

3. Την αριθμ. 4756/140/14-1-2013 (ΦΕΚ 175, τ.Β΄) απόφαση του Περιφερειάρχη Στερεάς Ελλάδας «Μεταβίβαση άσκησης συγκεκριμένων αρμοδιοτήτων από τον Περιφερειάρχη Στερεάς Ελλάδας, σε Περιφερειακό Σύμβουλο σύμφωνα με τις διατάξεις».

4. Την Ε1β/221/65 (ΦΕΚ 138, τ.Β΄) Υγειονομική Διάταξη, όπως τροποποιήθηκε με τις Γ1/17831/71 και Γ4/1305/74 όμοιες.

5. Την 19640/1979 απόφαση τεσσάρων Νομαρχών.

6. Το Ν. 4042/2012 «Ποινική προστασία του περιβάλλοντος (ΦΕΚ Α΄24).

7. Την αριθ. οικ. 191645/3-12-2013 εγκύκλιο με θέμα «Διευκρινίσεις για την διάθεση υγρών αποβλήτων σε επιφανειακούς αποδέκτες μετά την έκδοση του Ν.4042/2012.

8. Την από 26-5-2014 αίτηση με συνημμένη μελέτη.

9. Το από 28-05-2014 πρακτικό της Επιτροπής Καθορισμού Αποδέκτη, αποφασίζουμε:

Ι. Να καθορισθεί ως αποδέκτης των λυμάτων των οικισμών Σπερχειάδας, Μακρακώμης, Πλατυστόμου και Λουτρών Πλατυστόμου, μετά από επεξεργασία σε βιολογικό καθαρισμό και εξυγίανση των λυμάτων, στεγανή τάφρος διήθησης μήκους εβδομήντα (70) μέτρων που καταλήγει στο Σπερχειό ποταμό.

ΙΙ. Τα λύματα μετά από επεξεργασία και εξυγίανση σε βιολογικό καθαρισμό θα διατίθενται με κλειστό αγωγό στην στεγανή τάφρο διήθησης εβδομήντα (70) μέτρων που καταλήγει στο Σπερχειό ποταμό.

ΙΙΙ. Ανωτέρα τάξη χρήσης νερών του αποδέκτη καθορίζεται η άρδευση, ψύξη μηχανών και κάθε άλλη χρήση εκτός από ύδρευση, κολύμβηση και αλιεία.

ΙV. Να τηρηθούν οι γενικοί όροι του άρθρου 2 της αρ. Ε1 β/221/65 Υγειονομικής Διάταξης, για την αποφυγή δημιουργίας κινδύνων για τη Δημόσια Υγεία.

V. Να τηρηθούν οι κατωτέρω όροι που προβλέπονται από την αριθμ. Α5/950/16-4-84 εγκύκλιο του ΥΥΠ και ΚΑ.

ΧΑΡΑΚΤΗΡΙΣΤΙΚΑ ΝΕΡΩΝ ΓΙΑ ΑΡΔΕΥΣΗ

α/α	Παράμετροι	Ενδεικτικές τιμές
1	pH	6 - 9,5
2	Διαλυμένο οξυγόνο mg/lt	≥ 3
3	Ευκρινώς επιπλέοντα ή καθιζάνοντα στερεά. Εναποθέσεις ιλύος, πηκτίνες, έλαια, λίπη και γενικά ουσίες που μπορούν να προκαλέσουν ζημιές σε αρδευτικές και στραγγιστικές εγκαταστάσεις και έργα.	Άνευ
4	Θερμοκρασία ^{0}C	≤ 28^{0}C
5	Αιωρούμενα στερεά mg/lt	≤ 50
6	Βιοχημικά απαιτούμενο οξυγόνο (BOD5) mg/lt	≤40
7	Χλωριόντα mg/lt	≤ 120
8	Βαθμός αλκαλίωσης	60%
9	Βόριο mg/lt	≤ 3
10	Χημικά απαιτούμενο οξυγόνο COD mg/lt	≤ 125
11	Κολοβακτηριοειδή ανά ml	≤ 500

VI. Τα λύματα θα διατίθενται στην τάφρο με κλειστό αγωγό και θα πληρούν τους προβλεπόμενους ανωτέρω όρους.

VII. Η συντήρηση του αποδέκτη θα γίνεται με ευθύνη και δαπάνες του Δήμου Μακρακώμης.

VIII. Ως θέση των εγκαταστάσεων επεξεργασίας η προτεινόμενη από τον μελετητή μηχανικό.

IX. Να υποχρεωθεί ο Δήμος Μακρακώμης στην κατασκευή και άλλων έργων εάν εκ των υστέρων ήθελε προκύψει ότι για οποιοδήποτε λόγο οι προβλεπόμενες εγκαταστάσεις κριθούν ανεπαρκείς.

X. Να τηρηθεί βιβλίο ελέγχου ποιότητας των αποβλήτων και ο Δήμος να κάνει με ευθύνη του τις χημικές και μικροβιολογικές εξετάσεις των νερών του αποδέκτη κατά χρονικά διαστήματα που καθορίζονται από τις κείμενες διατάξεις και τις αρμόδιες Υπηρεσίες και αντίγραφα αυτών να καταθέτονται στη Δ/νση Δημόσιας Υγείας και Κοινωνικής Μέριμνας Π.Ε.ΦΘ/δας.

Η απόφαση αυτή να δημοσιευθεί στην Εφημερίδα της Κυβερνήσεως.

Λαμία, 20 Ιουνίου 2014

Ο Εντεταλμένος Περιφερειακός Σύμβουλος
ΠΑΝΑΓΙΩΤΗΣ ΠΑΡΧΑΡΙΔΗΣ

Αριθμ. οικ.3160 (3)

Καθορισμός αποδέκτη της Εγκατάστασης Επεξεργασίας λυμάτων της Τ.Κ. Αγίου Γεωργίου του Δήμου Μακρακώμης και σε καταφατική περίπτωση καθορισμός των ειδικών όρων διαθέσεως.

Ο ΕΝΤΕΤΑΛΜΕΝΟΣ ΠΕΡΙΦΕΡΕΙΑΚΟΣ ΣΥΜΒΟΥΛΟΣ ΣΤΕΡΕΑΣ ΕΛΛΑΔΑΣ

Έχοντας υπόψη:

1. Τις διατάξεις του Ν. 3852/2010 (ΦΕΚ 87 τ.Α/2010) «Νέα Αρχιτεκτονική της Αυτοδιοίκησης και της Αποκεντρωμένης Διοίκησης - Πρόγραμμα Καλλικράτης.

2. Το Π.Δ. 148/2010 (ΦΕΚ 241/Α/27-12-2010 «Οργανισμός της Περιφέρειας Στερεάς Ελλάδας».

3. Την αριθμ. 4756/140/14-1-2013 (ΦΕΚ 175, τ.Β΄) απόφαση του Περιφερειάρχη Στερεάς Ελλάδας «Μεταβίβαση άσκησης συγκεκριμένων αρμοδιοτήτων από τον Περιφερειάρχη Στερεάς Ελλάδας, σε Περιφερειακό Σύμβουλο σύμφωνα με τις διατάξεις».

4. Την Ε1β/221/65 (ΦΕΚ 138, τ.Β΄) Υγειονομική Διάταξη, όπως τροποποιήθηκε με τις Γ1/17831/71 και Γ4/1305/74 όμοιες.

5. Την 19640/1979 απόφαση τεσσάρων Νομαρχών.

6. Το Ν.4042/2012 «Ποινική προστασία του περιβάλλοντος (ΦΕΚ Α΄24)..

7. Την αριθμ. οικ. 191645/3-12-2013 εγκύκλιος με θέμα «Διευκρινίσεις για την διάθεση υγρών αποβλήτων σε επιφανειακούς αποδέκτες μετά την έκδοση του Ν.4042/2012

8. Την από 26-5-2014 αίτηση με συνημμένη μελέτη.

9. Το από 28-05-2014 πρακτικό της Επιτροπής Καθορισμού Αποδέκτη, αποφασίζουμε:

Ι. Να καθορισθεί ως αποδέκτης των λυμάτων της Εγκατάστασης Επεξεργασίας Λυμάτων της Τ. Κ. Αγίου Γεωργίου του Δήμου Μακρακώμης Φθιώτιδας, μετά από Β/θμια επεξεργασία και απολύμανση των λυμάτων, η ευρεία κοίτη του Σπερχειού και μετά από διήθηση σε στρώμα χαλικιών ο Σπερχειός ποταμός.

ΙΙ. Τα λύματα μετά από Β/θμια επεξεργασία και απολύμανση σε βιολογικό καθαρισμό θα διατίθενται με κλειστό υπόγειο αγωγό στην ευρεία κοίτη του ποταμού, σε στρώμα χαλικιών.

ΙΙΙ. Ανωτέρα τάξη χρήσης νερών του αποδέκτη καθορίζεται η άρδευση, ψύξη μηχανών και κάθε άλλη χρήση εκτός από ύδρευση, κολύμβηση και αλιεία.

ΙV. Να τηρηθούν οι γενικοί όροι του άρθρου 2 της αρ. Ε1 β/221/65 Υγειονομικής Διάταξης, για την αποφυγή δημιουργίας κινδύνων για τη Δημόσια Υγεία.

V. Να τηρηθούν οι κατωτέρω όροι που προβλέπονται από την αρ.Α5/950/16-4-84 εγκύκλιο του ΥΥΠ και ΚΑ.

ΧΑΡΑΚΤΗΡΙΣΤΙΚΑ ΝΕΡΩΝ ΓΙΑ ΑΡΔΕΥΣΗ		
α/α	Παράμετροι	Ενδεικτικές τιμές
1	pH	6 - 9,5
2	Διαλυμένο οξυγόνο mg/lt	≥ 3
3	Ευκρινώς επιλέοντα ή καθιζάνοντα στερεά. Εναποθέσεις ιλύος, πηκτίνες, έλαια, λίπη και γενικά ουσίες που μπορούν να προκαλέσουν ζημιές σε αρδευτικές και στραγγιστικές εγκαταστάσεις και έργα.	Άνευ
4	Θερμοκρασία ^{0}C	≤ 28^{0}C
5	Αιωρούμενα στερεά mg/lt	≤ 50
6	Βιοχημικά απαιτούμενο οξυγόνο (BOD5) mg/lt	≤ 40
7	Χλωριόντα mg/lt	≤ 120
8	Βαθμός αλκαλίωσης	60%
9	Βόριο mg/lt	≤ 3
10	Χημικά απαιτούμενο οξυγόνο COD mg/lt	≤ 125
11	Κολοβακτηριοειδή ανά ml	≤ 500

VI. Τα λύματα θα διατίθενται στην ευρεία κοίτη του Σπερχειού ποταμού με κλειστό αγωγό και θα πληρούν τους προβλεπόμενους ανωτέρω όρους.

VII. Η συντήρηση του αποδέκτη θα γίνεται με ευθύνη και δαπάνες του Δήμου Μακρακώμης.

VIII. Ως θέση των εγκαταστάσεων επεξεργασίας η προτεινόμενη από τον μελετητή μηχανικό.

IX. Να υποχρεωθεί ο Δήμος Μακρακώμης στην κατασκευή και άλλων έργων εάν εκ των υστέρων ήθελε προκύψει ότι για οποιοδήποτε λόγο οι προβλεπόμενες εγκαταστάσεις κριθούν ανεπαρκείς.

X. Να τηρηθεί βιβλίο ελέγχου ποιότητας των αποβλήτων και ο Δήμος να κάνει με ευθύνη του τις χημικές και μικροβιολογικές εξετάσεις των νερών του αποδέκτη κατά χρονικά διαστήματα που καθορίζονται από τις κείμενες διατάξεις και τις αρμόδιες Υπηρεσίες και αντίγραφα αυτών να καταθέτονται στη Δ/νση Δημόσιας Υγείας και Κοινωνικής Μέριμνας Π.Ε. Φθ/δας.

Η απόφαση αυτή να δημοσιευθεί στην Εφημερίδα της Κυβερνήσεως.

Λαμία, 20 Ιουνίου 2014

Ο Εντεταλμένος Περιφερειακός Σύμβουλος
ΠΑΝΑΓΙΩΤΗΣ ΠΑΡΧΑΡΙΔΗΣ



ΑΠΟ ΤΟ ΕΘΝΙΚΟ ΤΥΠΟΓΡΑΦΕΙΟ
ΚΑΠΟΔΙΣΤΡΙΟΥ 34 * ΑΘΗΝΑ 104 32 * ΤΗΛ. 210 52 79 000 * FAX 210 52 21 004